


A Acotación Finca segregada 1	
Tramo entre vertices	Longitud
1 - 4	59,86 m
4 - 3	15,67 m
3 - 2	60,45 m
2 - 1	24,44 m
A Acotación Finca segregada 2	
Tramo entre vertices	Longitud
1 - 6	60,45 m
6 - 5	15,67 m
5 - 4	58,46 m
4 - 1	24,94 m

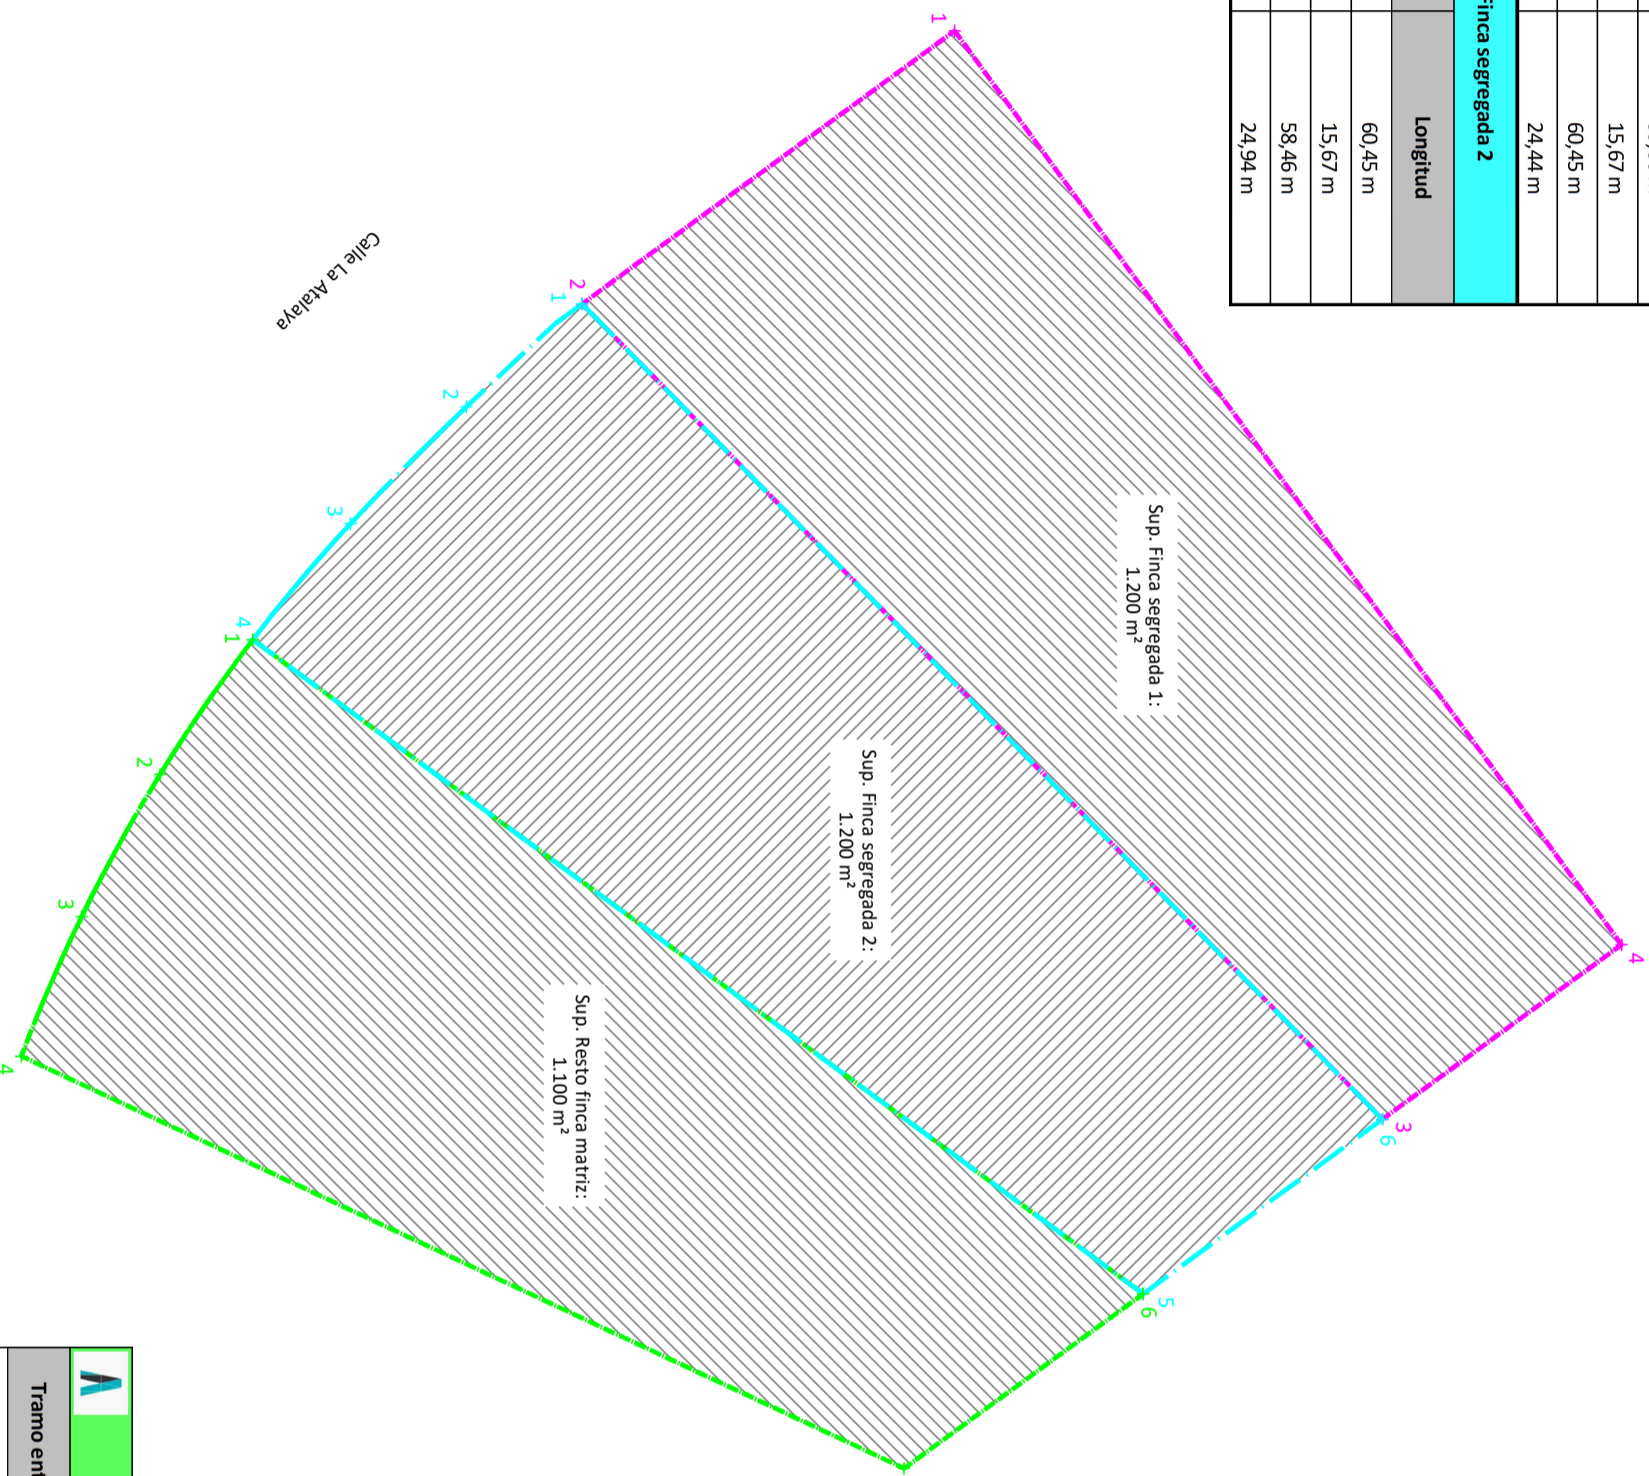

A Acotación Resto finca matriz	
Tramo entre vertices	Longitud
1 - 6	58,46 m
6 - 5	15,67 m
5 - 4	51,55 m
4 - 1	25,30 m

TABLA DE COORDENADAS UTM DE SEGREGACION

COORD. UTM DE FINCA SEGREGADA 1		
VERTICES	COORD. X	COORD. Y
1	646.758,30	3.210.143,82
2	646.772,75	3.210.124,11
3	646.815,89	3.210.166,46
4	646.806,66	3.210.179,11
COORD. UTM DE FINCA SEGREGADA 2		
VERTICES	COORD. X	COORD. Y
1	646.772,75	3.210.124,11
2	646.778,19	3.210.117,98
3	646.784,37	3.210.111,86
4	646.790,52	3.210.106,69
5	646.825,13	3.210.153,80
6	646.815,89	3.210.166,46

La totalidad de las coordenadas UTM se muestran en el IVG con código CSV: **DKKFAYGKSNPKB60K**

COORD. UTM DE RESTO FINCA MATRIZ		
VERTICES	COORD. X	COORD. Y
1	646.790,52	3.210.106,69
2	646.797,64	3.210.101,78
3	646.805,17	3.210.097,63
4	646.812,55	3.210.094,44
5	646.834,36	3.210.141,15
6	646.825,13	3.210.153,80

La totalidad de las coordenadas UTM se muestran en el IVG con código CSV: **DKKFAYGKSNPKB60K**



PETICIONARIOS:  
ADMINISTRACIONES LA TIÑOSA S.L.  
GESTIÓN INTEGRAL BUCROCRÁTICA S.L.

SITUACIÓN:  
COSTA TEGUISE, TM DE TEGUISE, LANZAROTE

PROYECTO:  
LEVANTAMIENTO PLANIMÉTRICO  
Sist. referencia REGCAN95, DATUM WGS84, Coord. UTM, huso 28

PLANO:  
SUPERFICIE Y ACOTACIÓN DE SEGREGACIÓN

ROBERTO DE LEÓN GONZÁLEZ

ESCALA: <b>1/400</b>	FECHA: NOVIEMBRE 2022
REFERENCIA: 3821122	Nº PLANO: 4/6